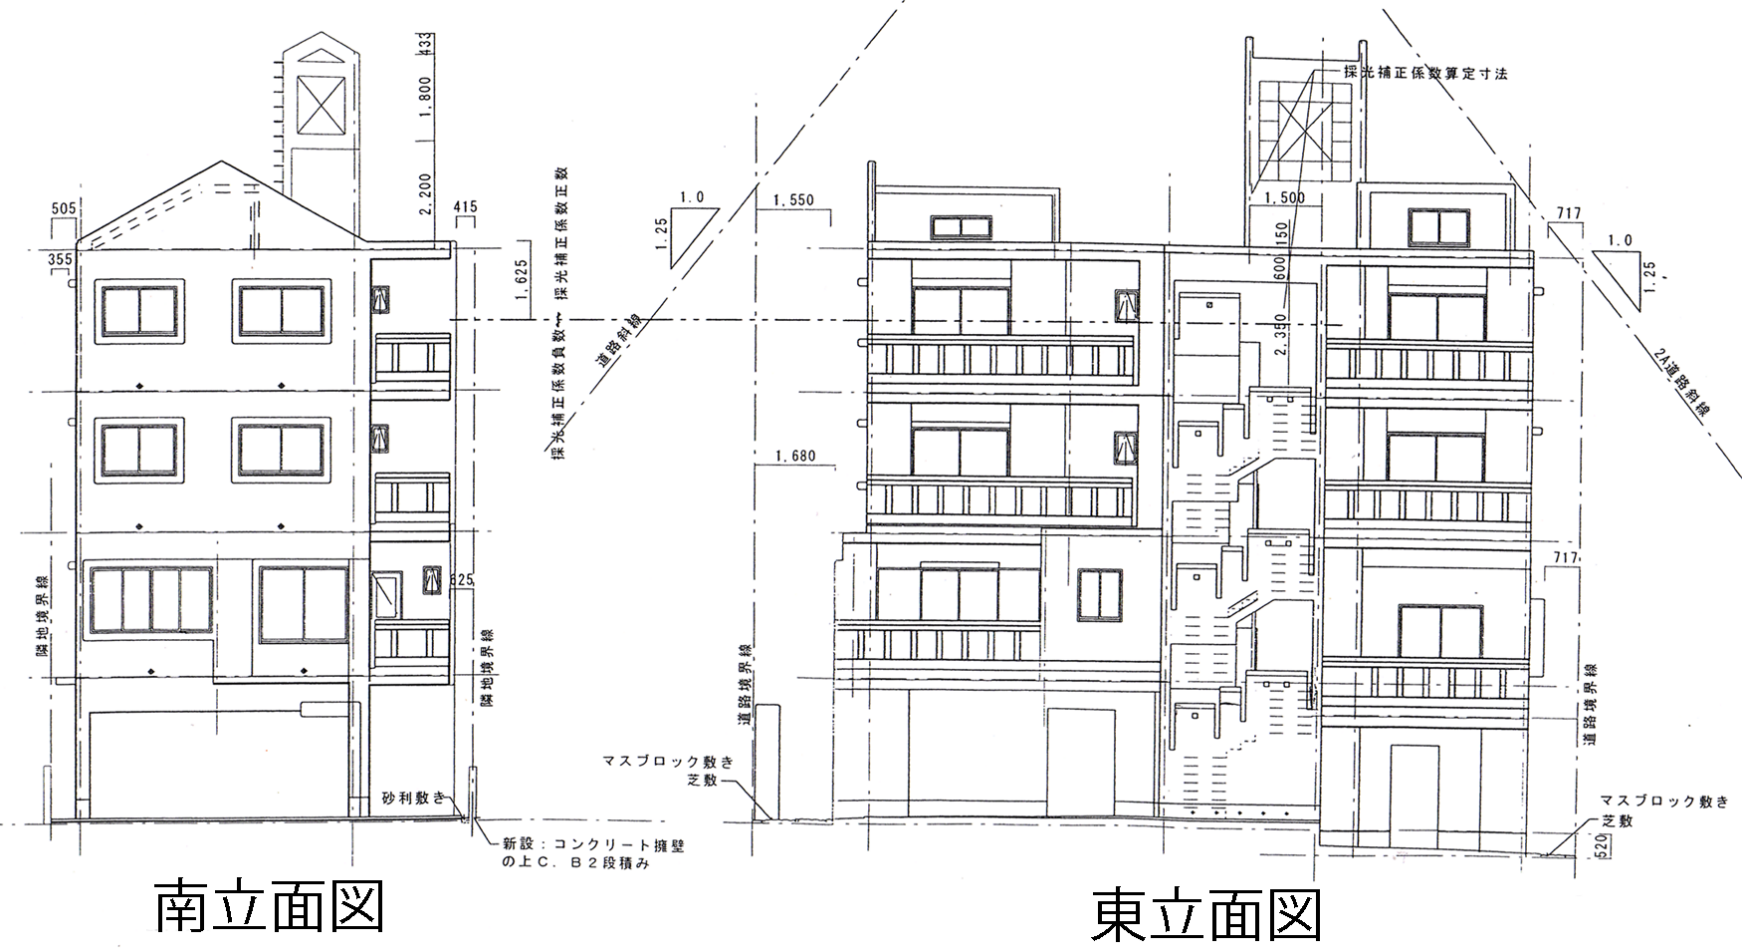
南立面図
東立面図
採光補正係数算定寸法
採光補正係数負数
採光補正係数正数
道路斜線
2.4道路斜線
隣地境界線
道路境界線
砂利敷き
新設：コンクリート擁壁
の上C．B２段積み
マスブロック敷き
芝敷
1.0
1.25
505
355
415
1,625
825
2,200
1,800
433
1,550
1,680
1,500
150
600
2,350
717
520